


SENO ULTIMA ESPERANZA

REFERENCIAS			
	VIA ESTRUCTURANTE		DEPRESION
	LIMITE URBANO		RIO PERMANENTE
	LIMITE DE CONSOLIDACION		AREA VERDE
	LIMITE DE ZONAS		COTAS TOPOGRAFICAS
	VIA ESTRUCTURANTES EXISTENTES		VIA EXISTENTES

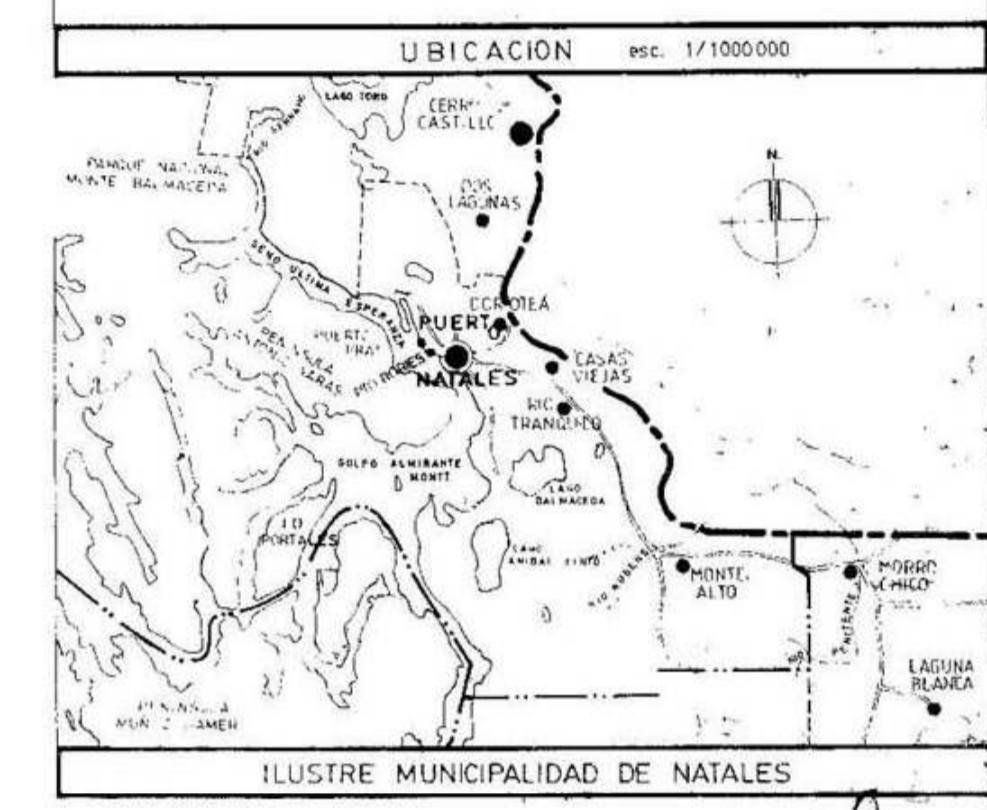

ILUSTRE MUNICIPALIDAD DE NATALES

EL PRESENTE PLANO FUE APROBADO EN LA SESION ORDINARIA DEL CONCEJO MUNICIPAL DE NATALES, CHILE, EN LA FECHA DE 10 DE ENERO DE 1997.

FRANCISCO GAVET CALDERON
CONSEJERO MUNICIPAL

SECRETARIA REGIONAL MINISTERIAL DE VIVIENDA Y URBANISMO XII REGION

EL MINISTERIO DE ESTA SECRETARIA REGIONAL CERTIFICA QUE EL PRESENTE PLANO FUE APROBADO POR RESOLUCION N° 10.174 DEL 10 DE ENERO DE 1997 PUBLICADA EN EL DIARIO OFICIAL DE FECHA 10 DE ENERO DE 1997.

RODRIGO CORDOVA RODRIGUEZ
ARQUITECTO

MENA TOLEDO ILLANES
INGENIERO

ARCHIVO CONSERVADOR DE BIENES RAICES


EL PRESENTE PLANO FUE ARCHIVADO AL FINAL DEL REGISTRO DE PROPIEDADES DEL CONSERVADOR DE BIENES RAICES DE LA JUNTA ASESORADA BAJO EL N° 10.174 DE 1997 CON FECHA 10 DE ENERO DE 1997.

PLAN REGULADOR COMUNAL DE NATALES LOCALIDAD DE PUERTO NATALES - MODIFICADO -

FUENTE : PLANO CONFECCIONADO POR EL DEPTO. DE FOTOGRAFIA AEREA DE LA FUERZA AEREA DE CHILE DE FECHA ABRIL 1978
PLANO DE LA ILUSTRE MUNICIPALIDAD DE PUERTO NATALES DE FECHA SEPTIEMBRE DE 1982
PLAN REGULADOR COMUNAL DE NATALES, LOCALIDAD DE PUERTO NATALES DE FECHA OCTUBRE 1986

OBSERVACIONES :

FECHA : MARZO 1997
DIBUJO : MARIELA MENDOZA CABEZAS
DIMENSIONES FORMATO : 114 x 0,90 mts.
ESCALA : 1/5000

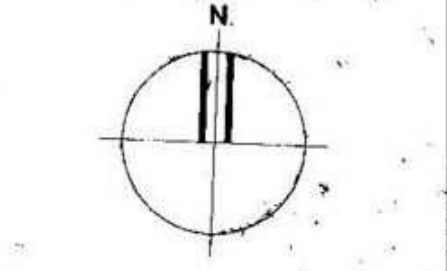

PLANO N° CH 208-2-1
ARCHIVO